

Füllt Netzbetreiber aus

Anschlussebene Druck ND MD HD
Messebene Druck ND MD HD



die Marke der Stadtwerke Wunstorf

Angebotsanfrage für einen Netzanschluss (Gashausesanschluss)

Bitte unterschrieben an die Stadtwerke Wunstorf GmbH & Co. KG, An der Nonnenwiese 7, 31515 Wunstorf zurücksenden.

Ich / wir bitte(n) um Abgabe eines Angebotes für den Anschluss an das Versorgungsnetz als

Eigentümer Mieter Pächter Beauftragter des Eigentümers

für folgendes Grundstück:

Straße

Haus-Nr. PLZ

Ort

Kostenangebot an

Name, Vorname o. Firma:

Geb.-Datum:

Straße:

Haus-Nr.:

Ort:

PLZ:

Telefon:

Fax:

Mobil:

Zutreffendes bitte ankreuzen / ausfüllen

Erstellung Trennung Änderung eines Gashausesanschlusses für privat Gewerbebetrieb

Ist das Haus unterkellert? Druckwasserdichte Kellerausführung?

Neubau, bezugsfertig (voraussichtlich): Altbau, Baujahr:

Ja Nein

Ja Nein

Umstellung einer vorhandenen Heizungsanlage (z.B. Öl/Elt) auf Gas.

Ja Nein

Das Gebäude umfasst

Wohneinheiten/ Wohnungen.

Geografische Höhe (Geländehöhe über Normalnull, Erdbodenniveau)

m über N. N.

Gesamtanschlusswert

KW /

m³/h

Angabe der Wohnfläche

m²

Folgende Unterlagen sind unbedingt beizufügen

- Ein qualifizierter Lageplan Maßstab 1:500.
- Gebäudegrundriss des untersten Geschosses mit Angabe der Anschlussstelle.

Die jeweils geltenden „Allgemeinen Bedingungen für den Netzanschluss und dessen Nutzung für die Gasversorgung im Niederdruck (Niederdruckanschlussverordnung NDAV) sowie die ergänzenden Bedingungen zur NDAV werden hiermit als verbindlich anerkannt.

Grundstückseigentümer Antragsteller

Name:

Vorname:

Anschrift:

Als Eigentümer des o.g. Grundstückes genehmige(n) ich/wir den Anschluss an das Versorgungsnetz.



Unterschrift Grundstückseigentümer

Datum

Mehrspartenhausanschluss (gilt für Neubauten)

Hauseinführung bei nicht unterkellerten Gebäuden

Bei Mehrfamilienhäusern sind die Details im Vorfeld mit dem Netzbetreiber abzustimmen.

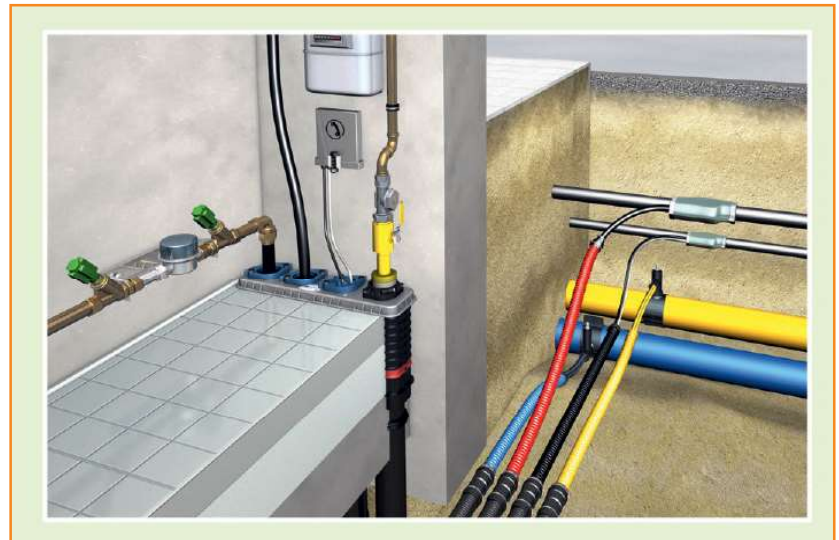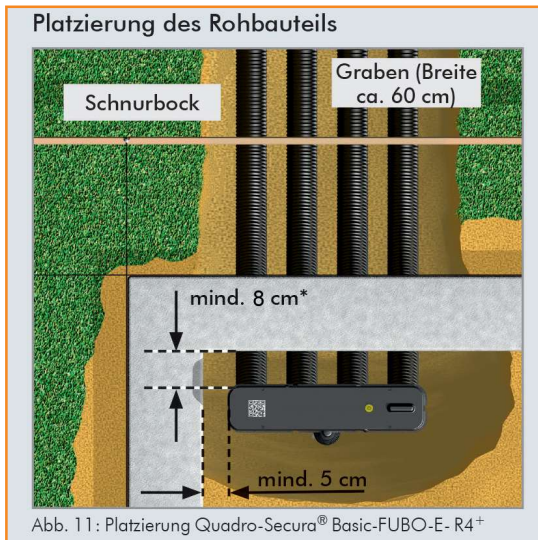

in Anl. an: DOYMA GmbH & Co.

Quelle: DOYMA GmbH & Co.

Quadro-Secura® Basic R4+


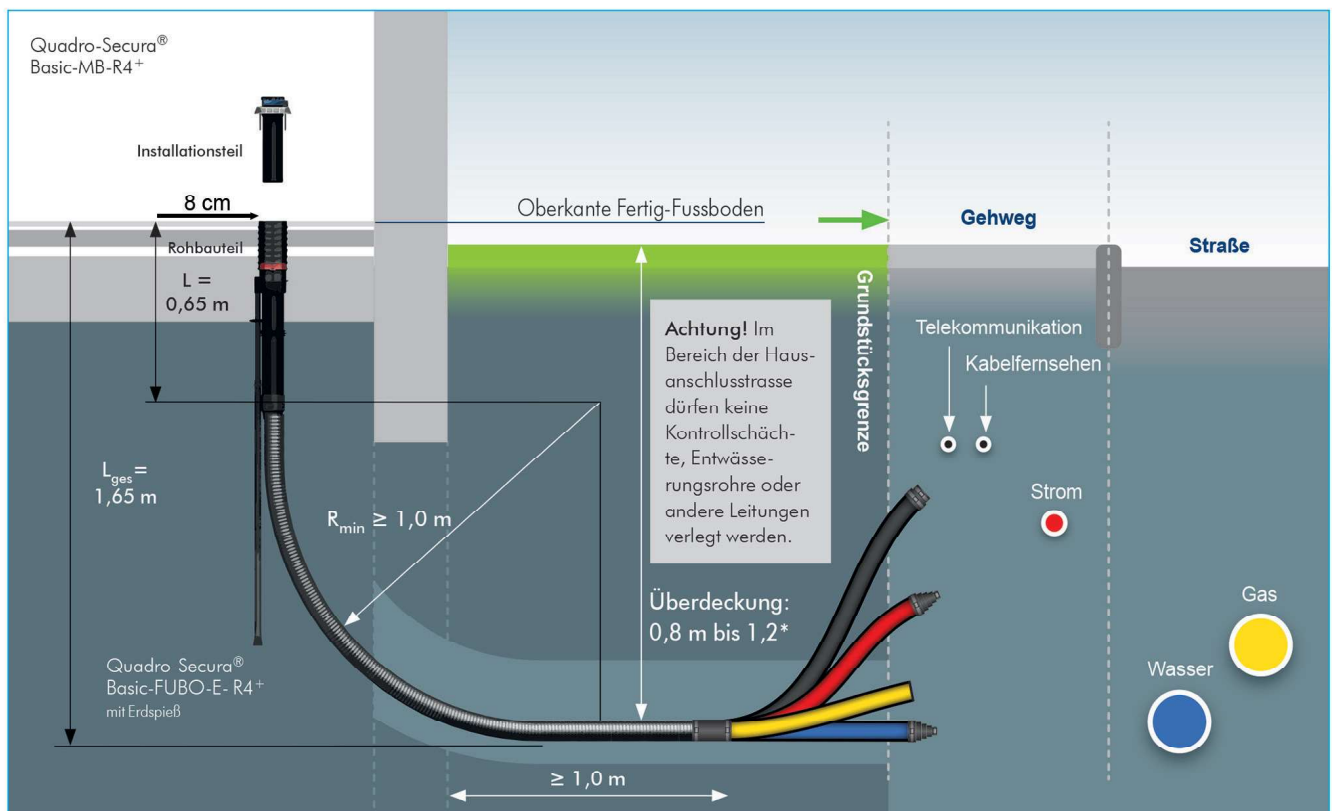


Abb. 10: Einbau Quadro-Secura® Basic R4+

Achtung: Das Mantelrohr muss mindestens 1,0 m Abstand zum Fundament haben und darf unterhalb der Bodenplatte nicht verlängert werden ggf. sind längere Mantelrohre als Zubehör bei uns zu beziehen.

Quelle: DOYMA GmbH & Co.

Hauseinführung bei unterkellerten Gebäuden

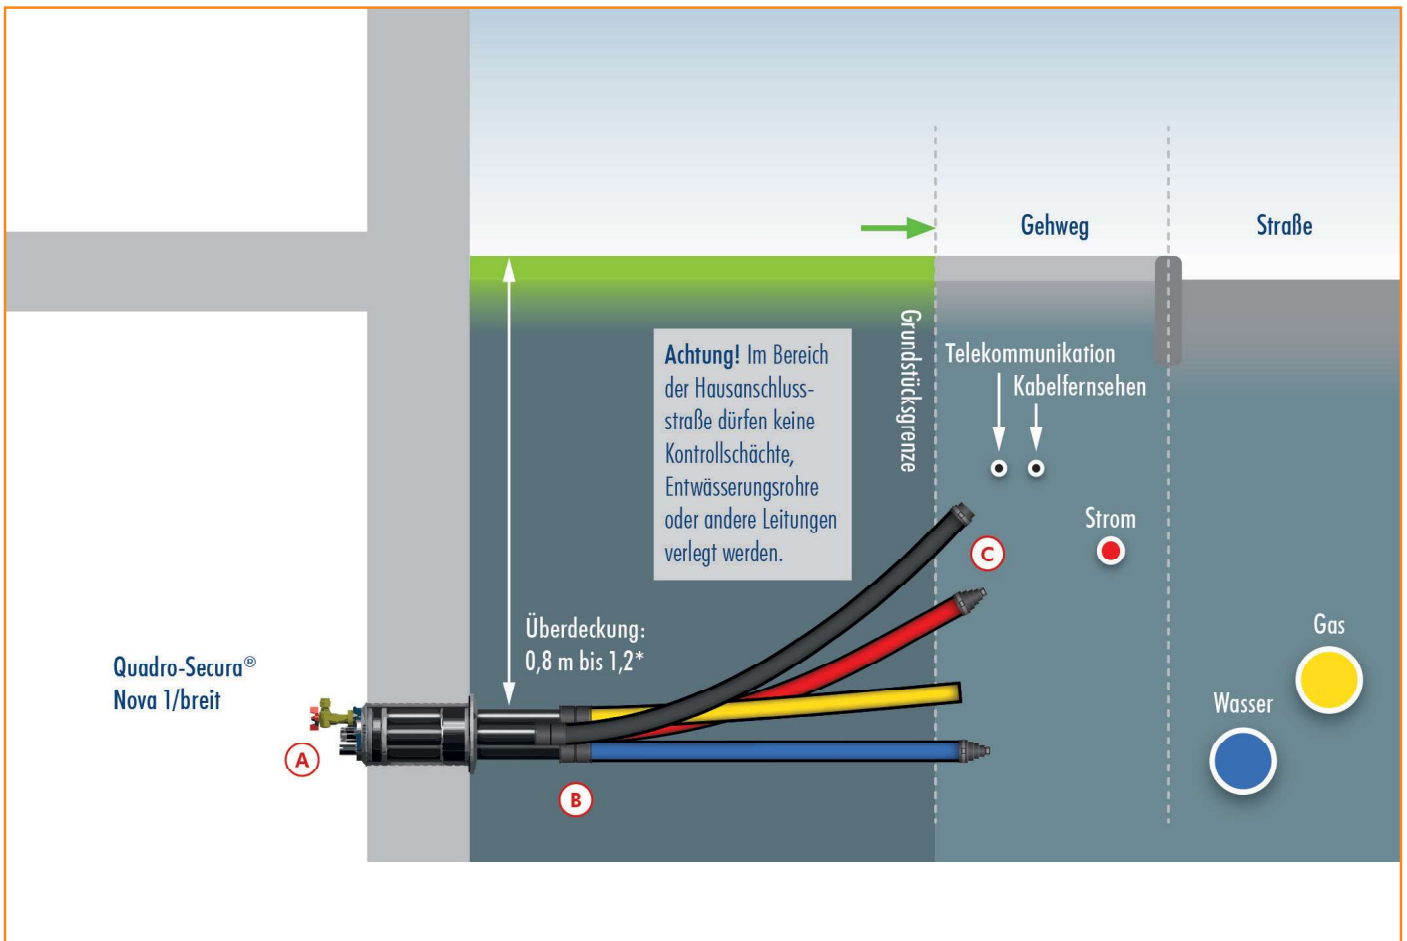

Quelle: DOYMA GmbH & Co.