



Mehrspartenhausanschluss (gilt für Neubauten)

Hauseinführung bei nicht unterkellerten Gebäuden

Bei Mehrfamilienhäusern sind die Details im Vorfeld mit dem Netzbetreiber abzustimmen.

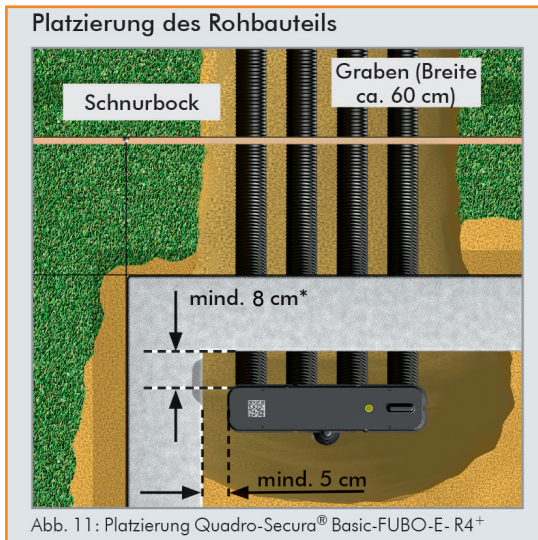


in Anl. an: DOYMA GmbH & Co.

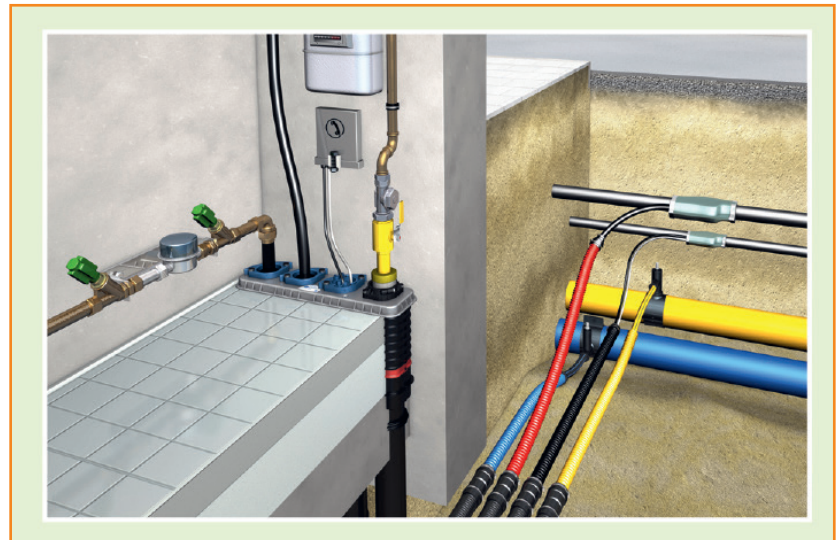

Quelle: DOYMA GmbH & Co.


Quadro-Secura® Basic R4+

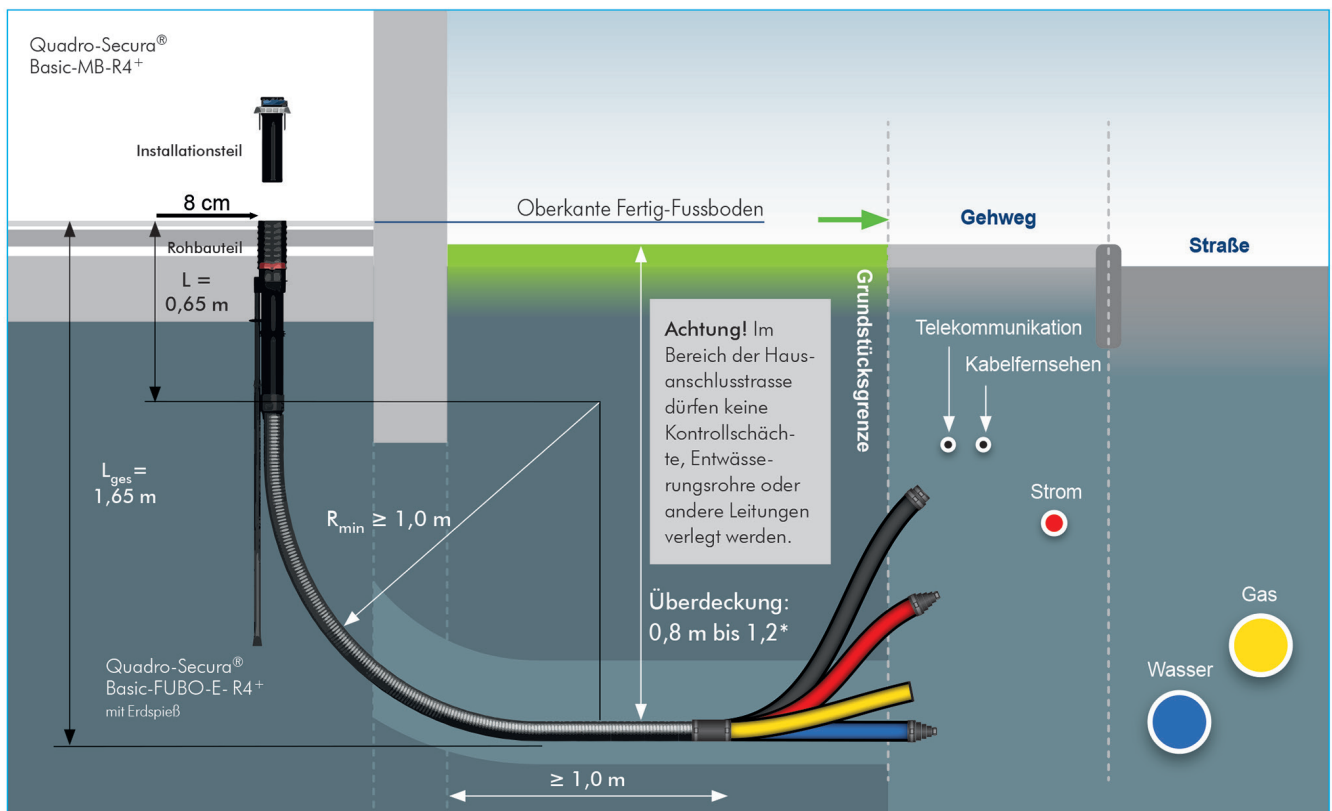

Achtung: Das Mantelrohr muss mindestens 1,0 m Abstand zum Fundament haben und darf unterhalb der Bodenplatte nicht verlängert werden ggf. sind längere Mantelrohre als Zubehör bei uns zu beziehen.

Quelle: DOYMA GmbH & Co.

Hauseinführung bei unterkellerten Gebäuden

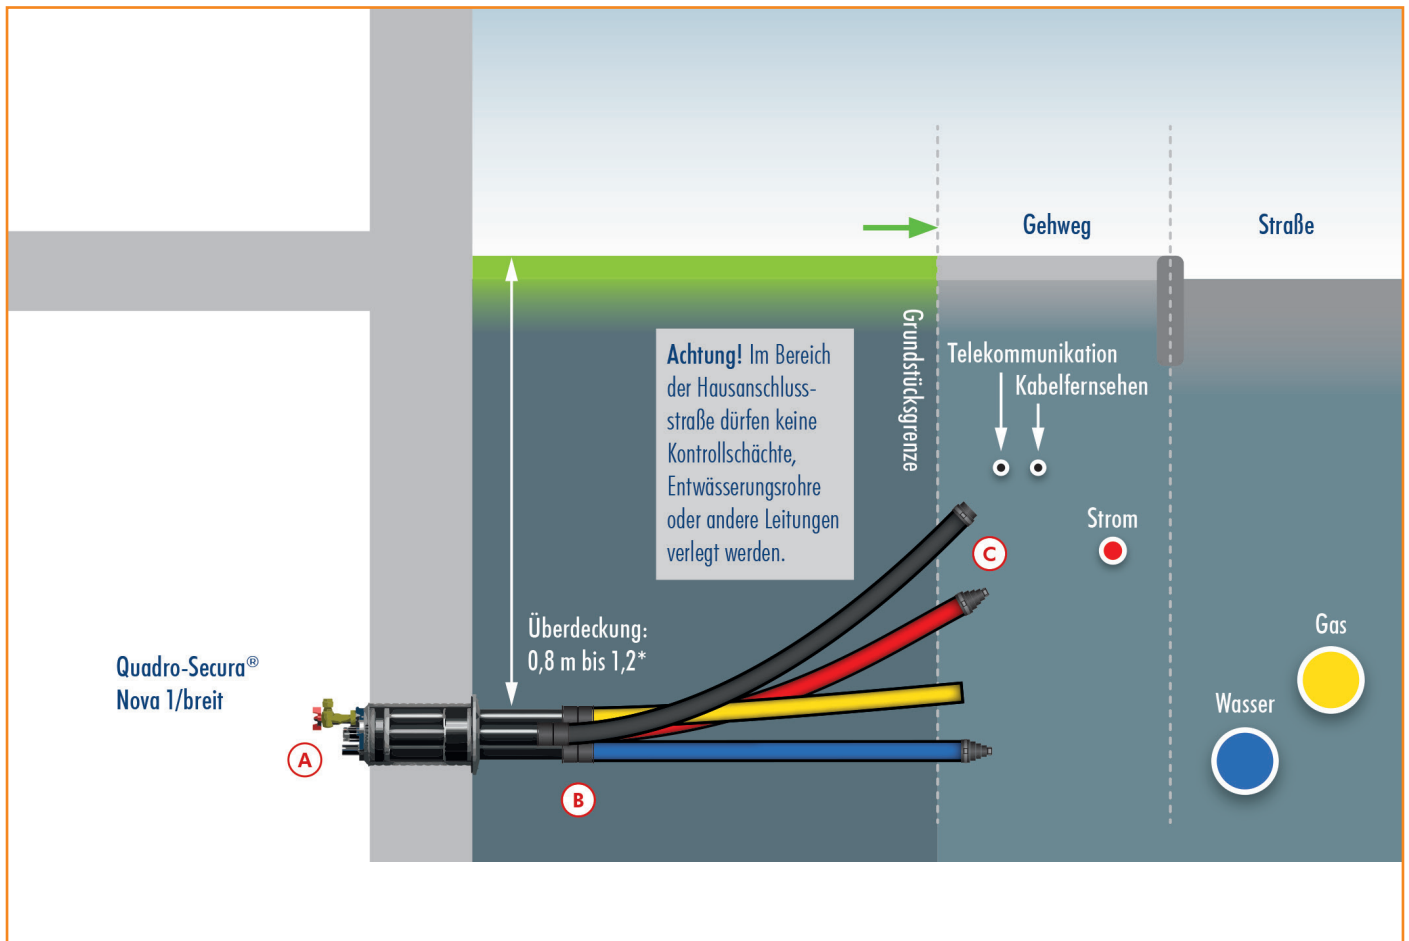

Quelle: DOYMA GmbH & Co.