




Vorderansicht

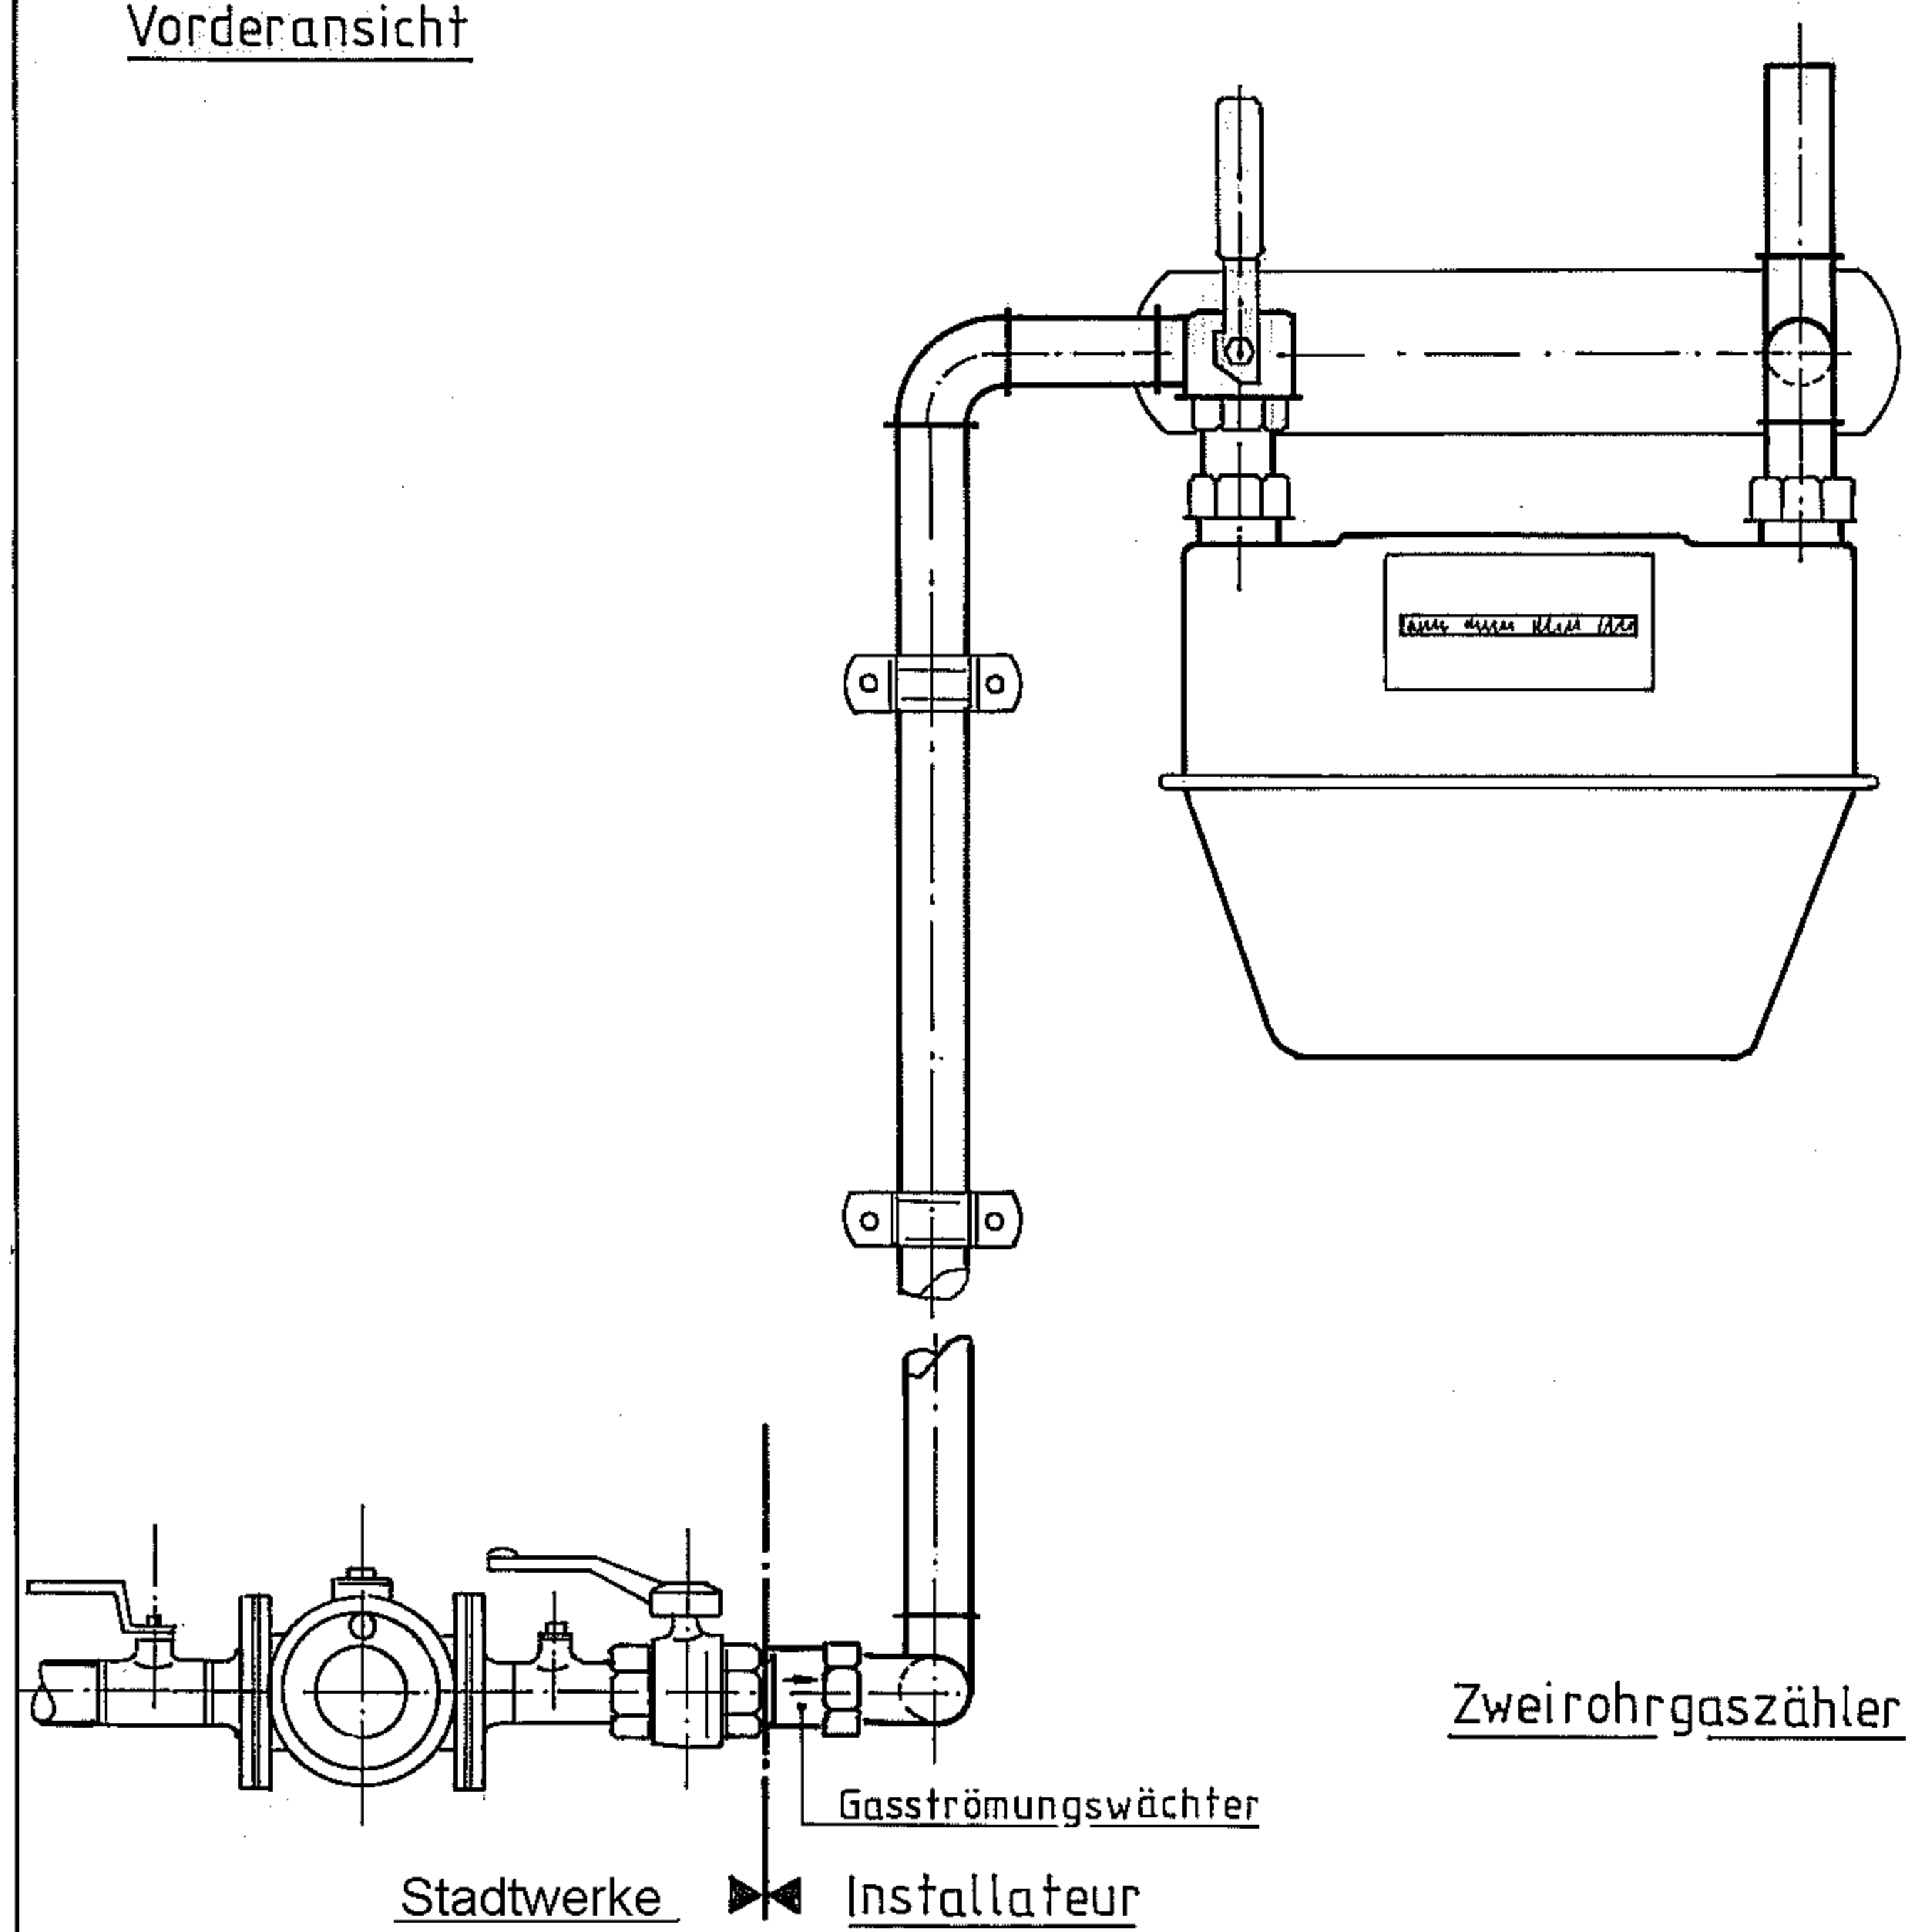

Vorderansicht

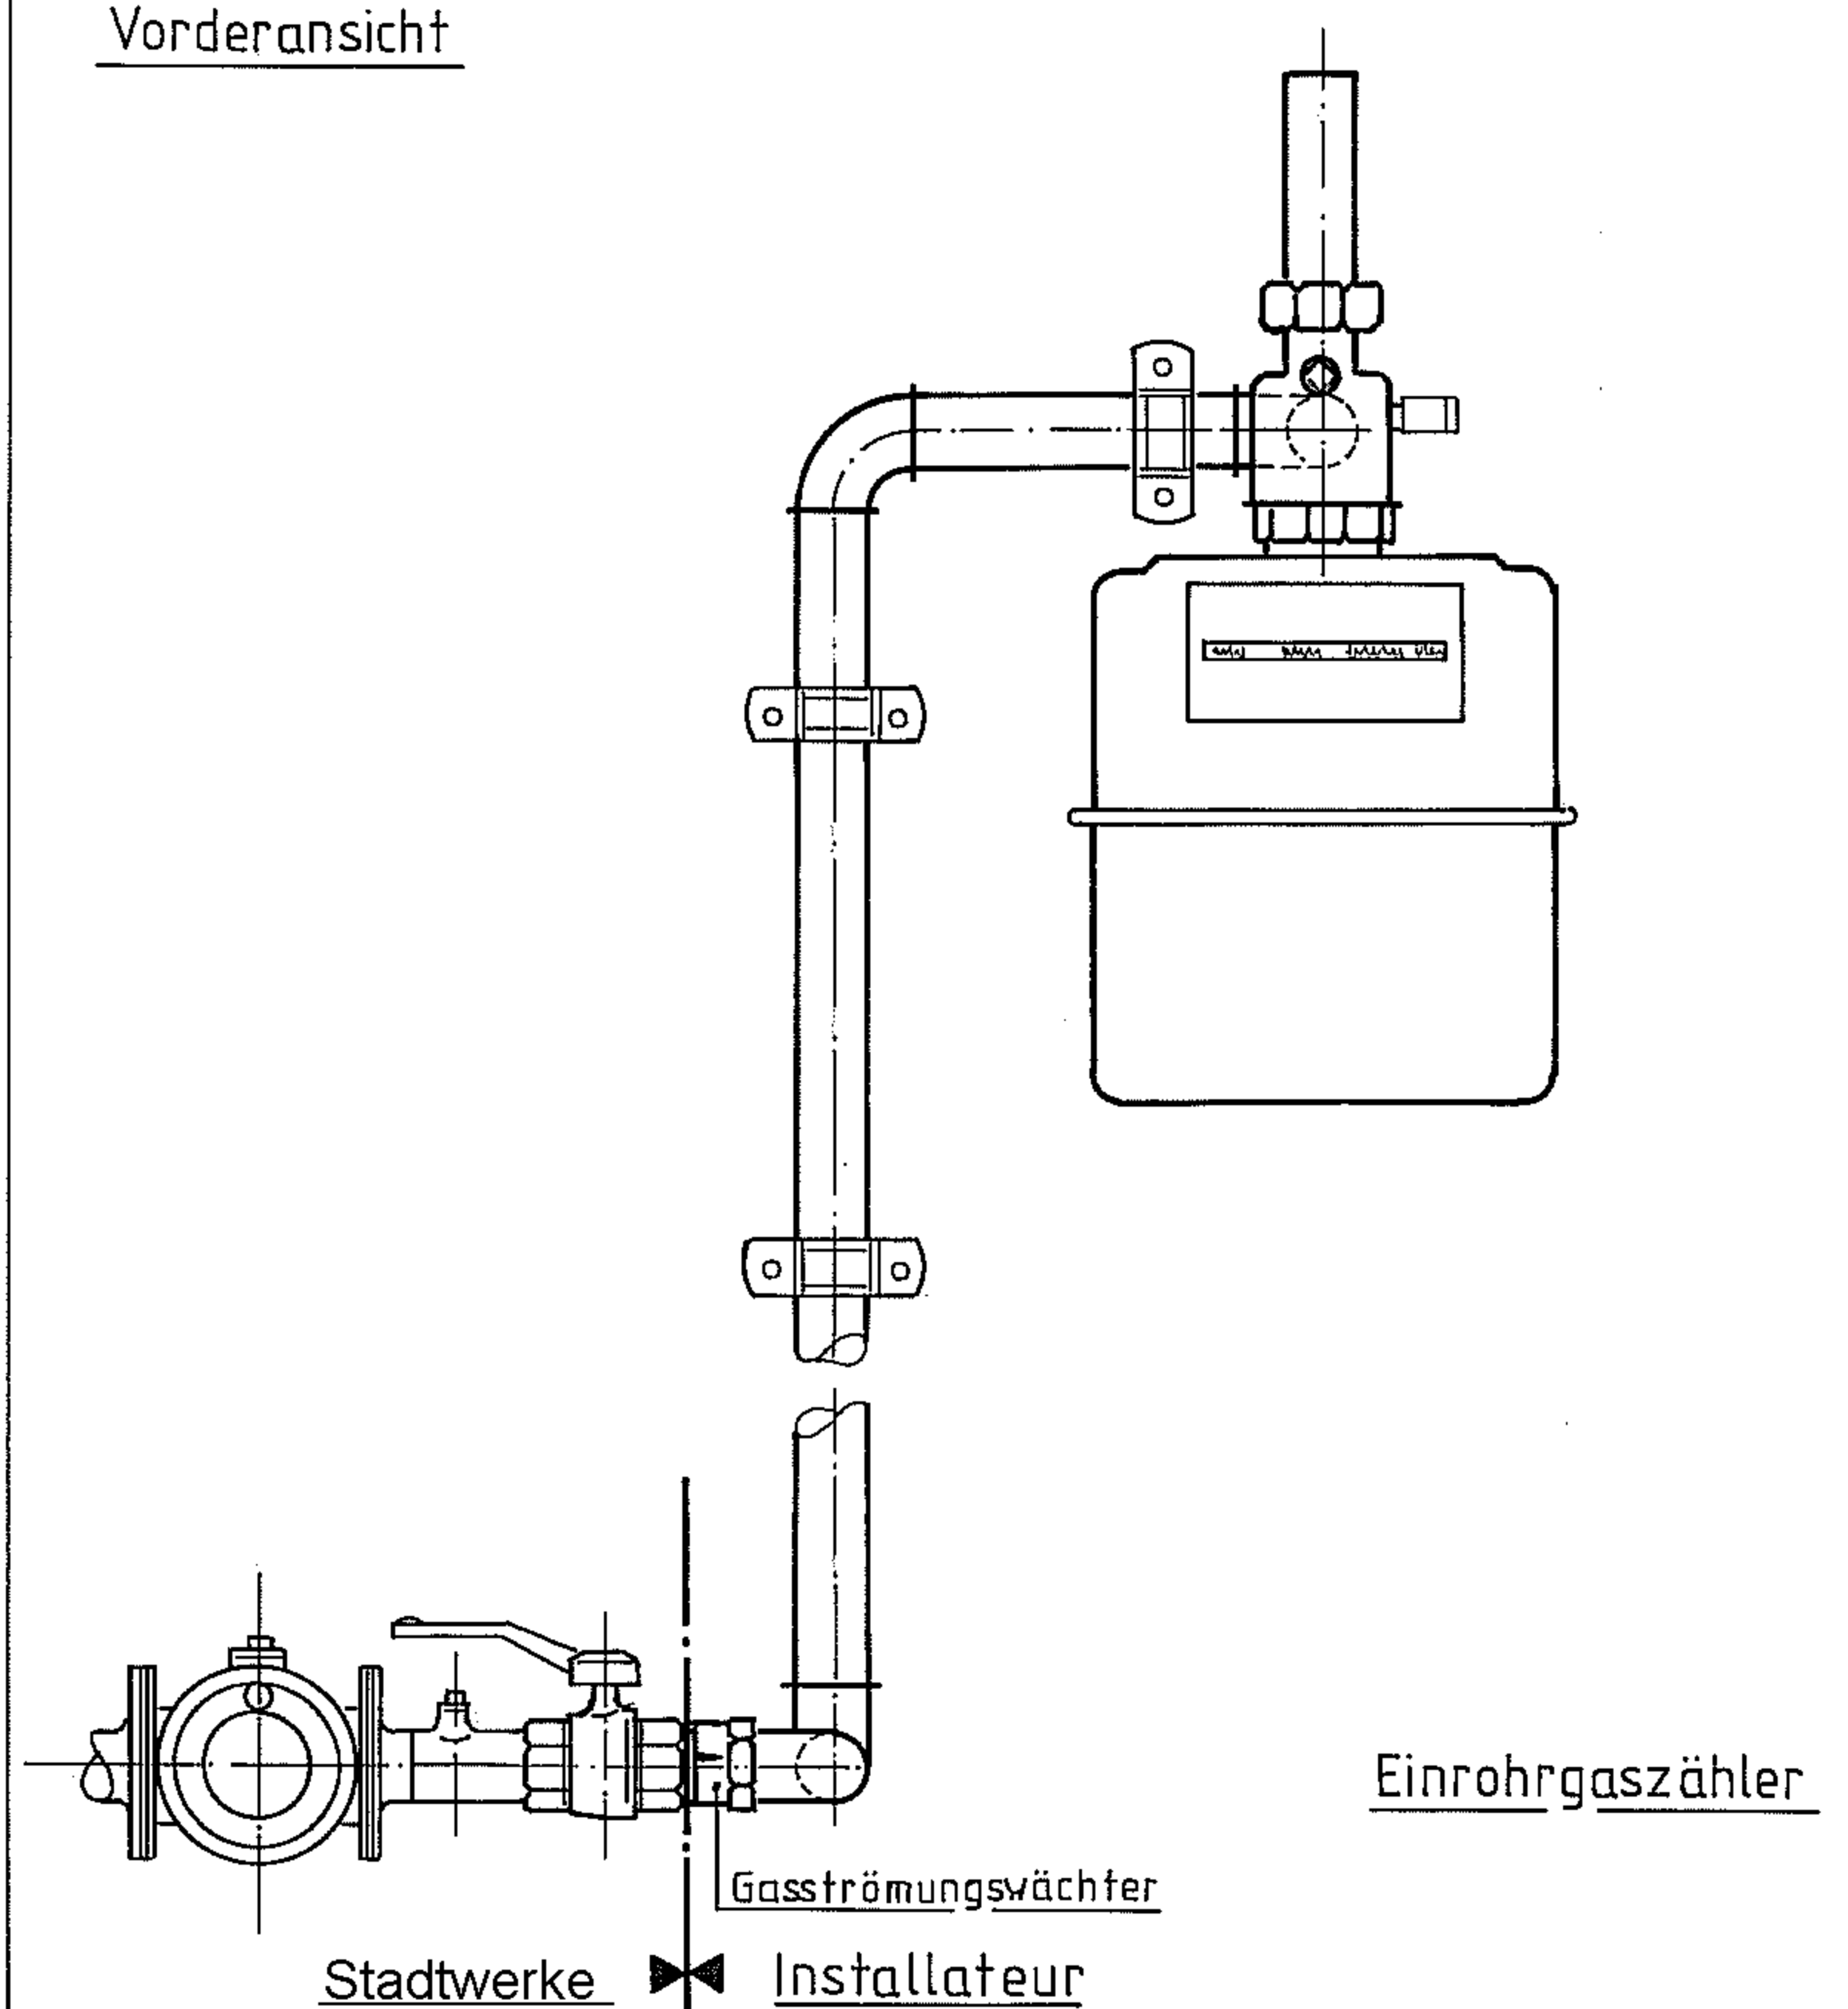

Draufsicht

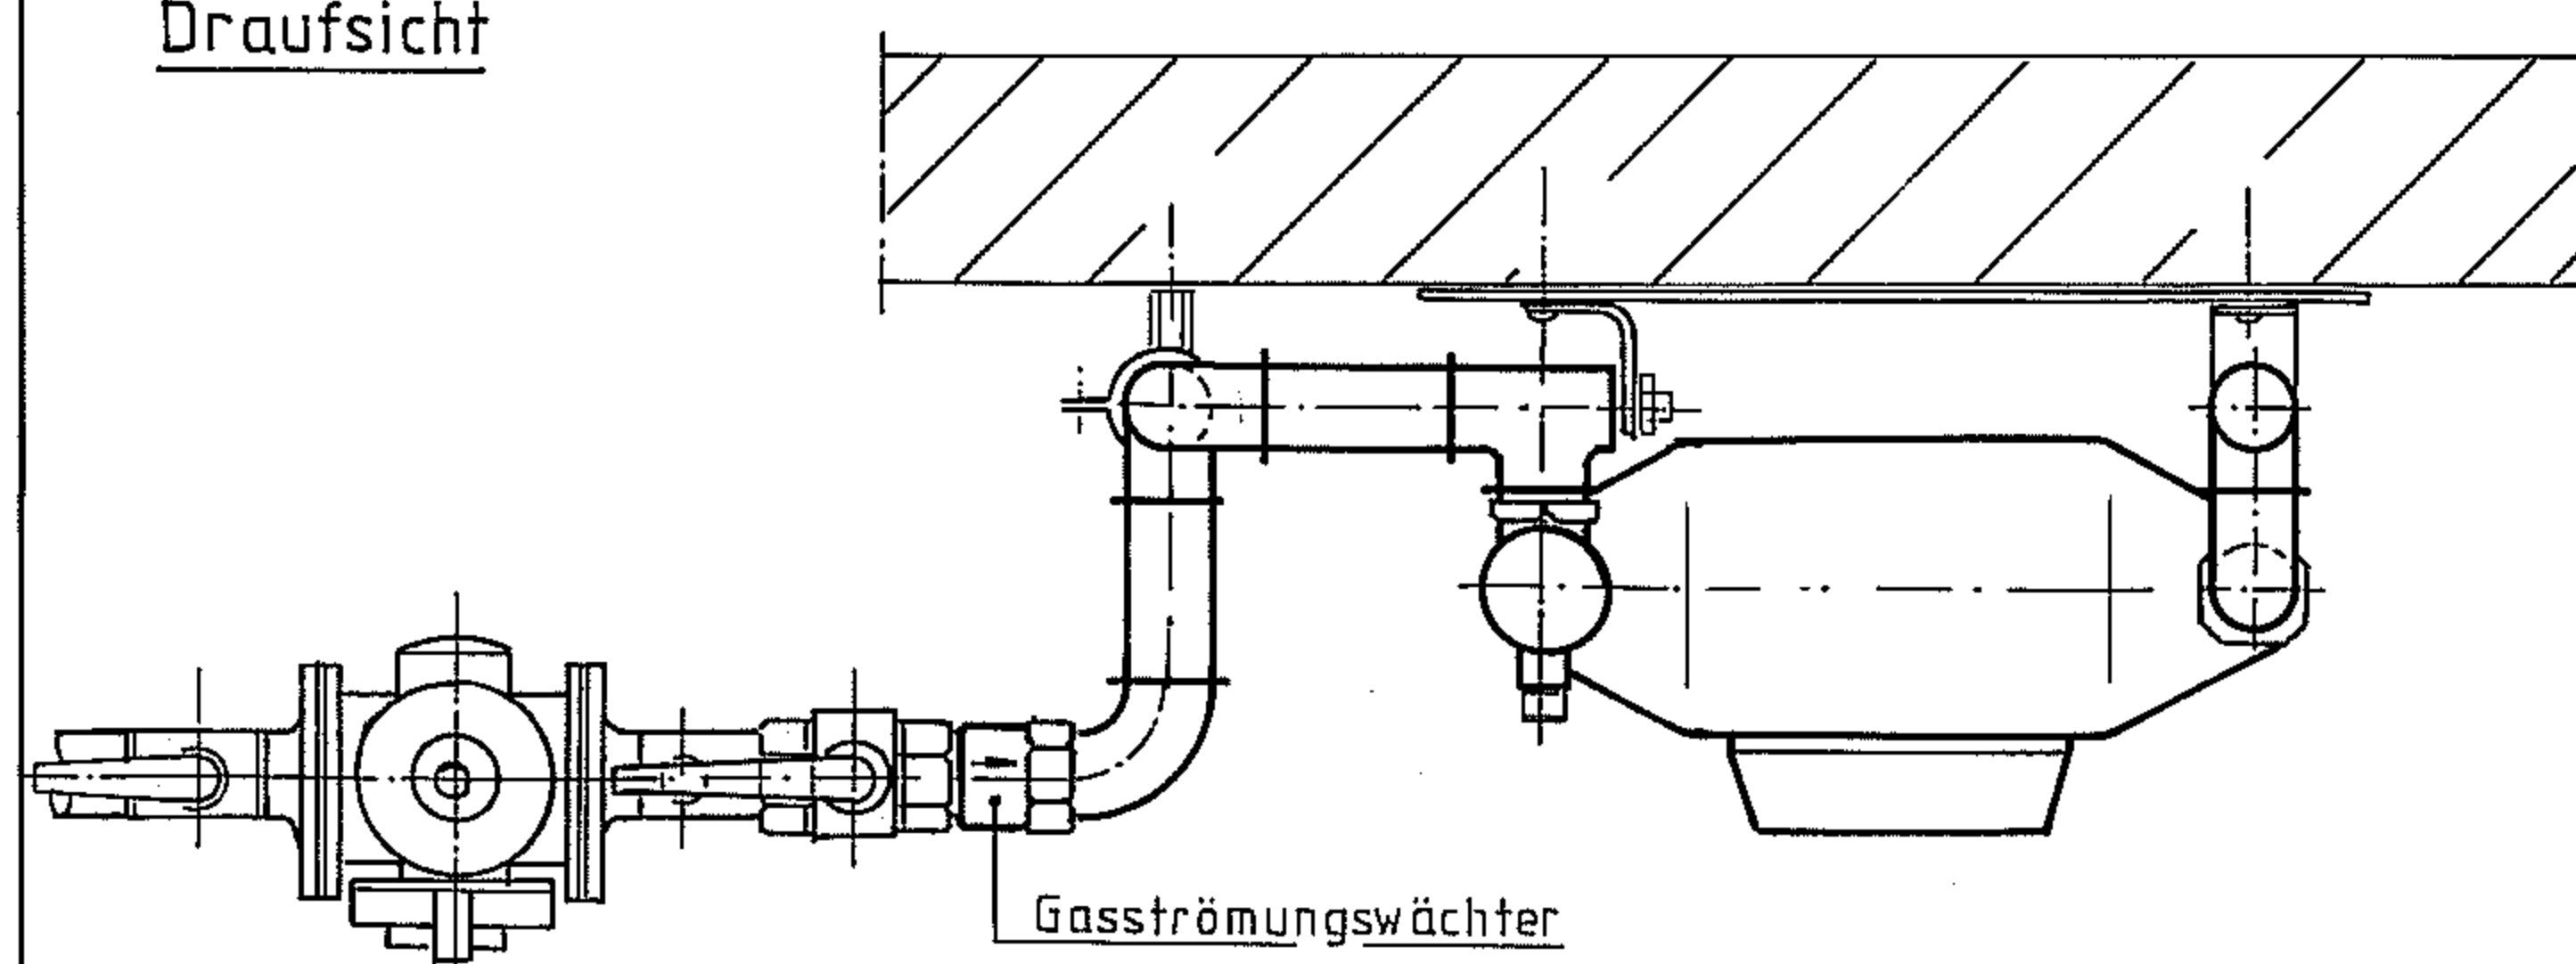

Stadtwerke Wunstorf GmbH & Co.KG

Montageanleitung für
Ein.-und Zweirohrgaszähler